



Begane grond

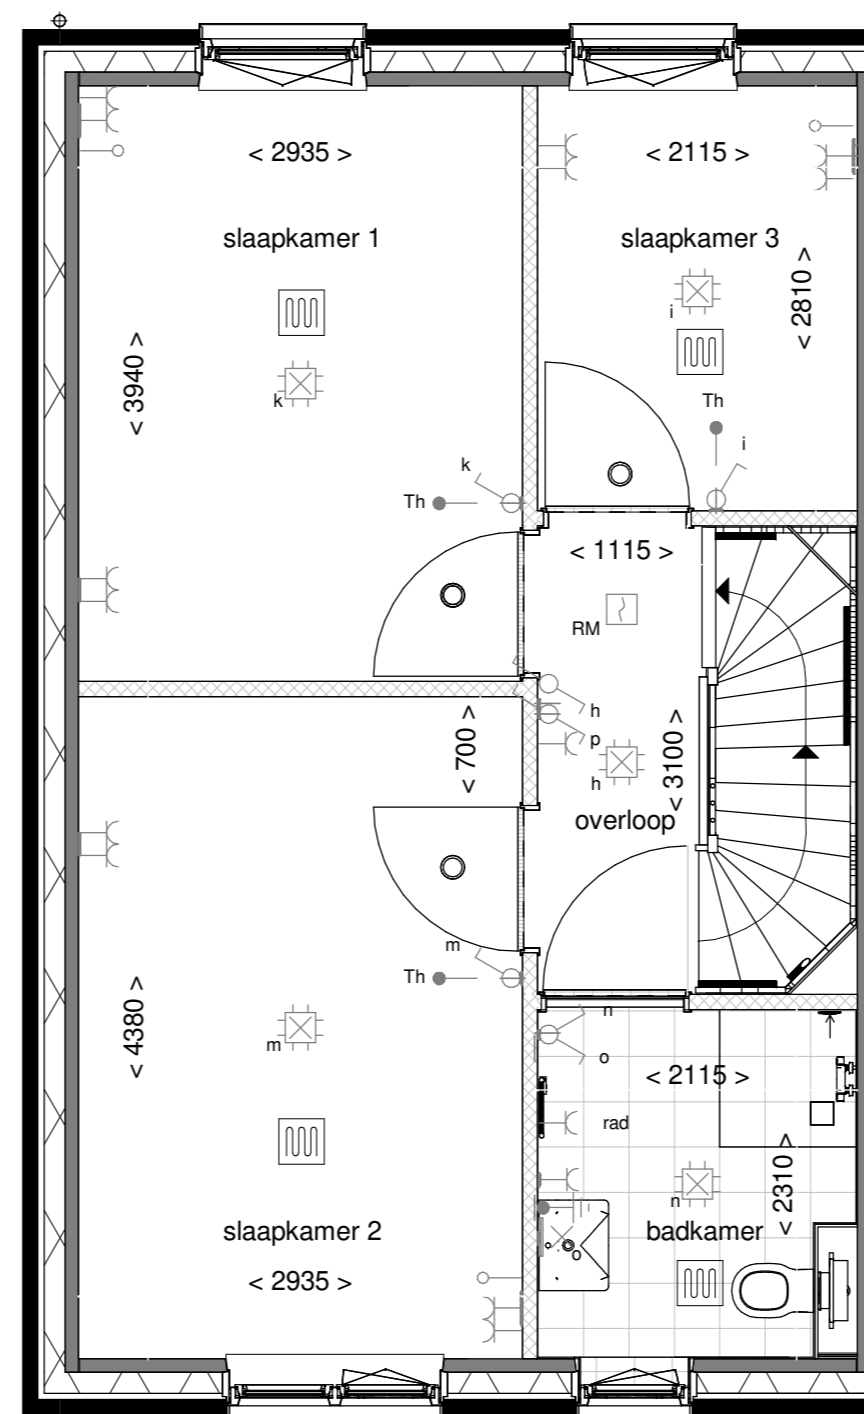


Eerste verdieping

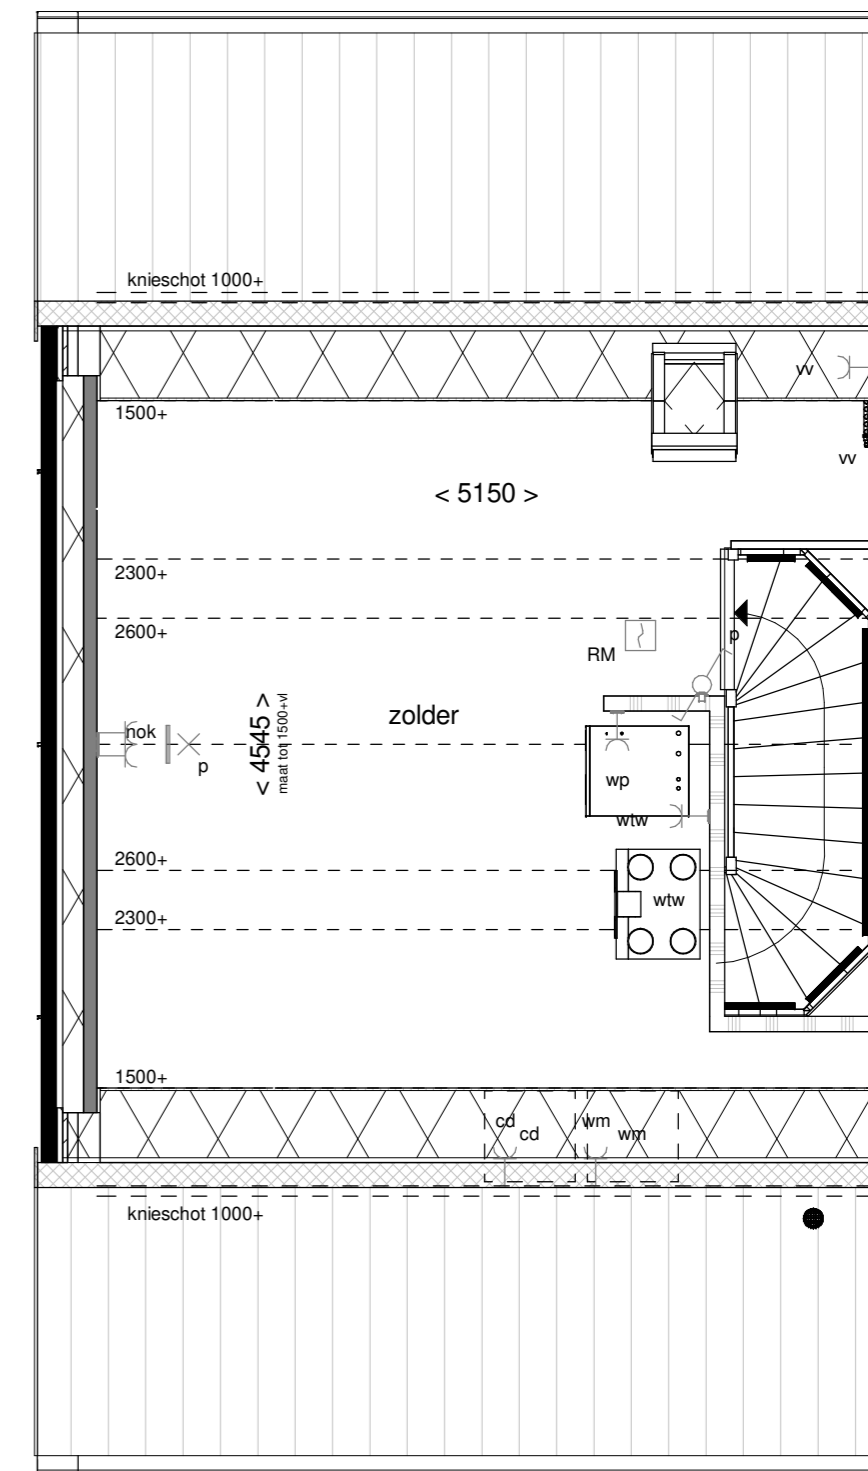

Tweede verdieping

Renvooi

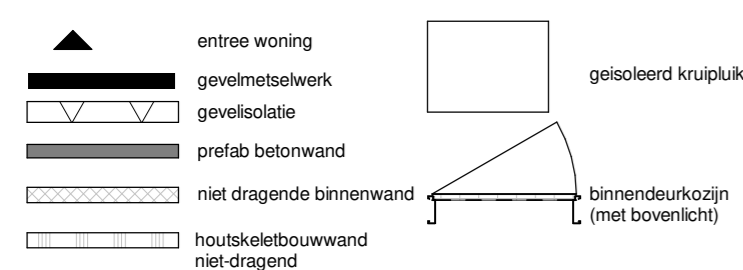

Disclaimer
De op deze tekening aangegeven maten zijn circa maten in millimeters en tussen de wanden / vloeren gemeten, waarbij geen rekening is gehouden met enige wandafwerking, pitten, afmeting, etc. In verband met de nauwkeurige uitwerking van details, constructie, maatvoering, materialen e.d. kunnen er kleine afwijkingen ontstaan ten opzichte van de nu vermelde gegevens. Deze geringe afwijkingen geven geen aanleiding tot verrekening. Aan de op deze tekening aangegeven maten kunnen derhalve geen rechten worden ontleend. De op deze tekening aangegeven maatvoering is niet geschikt voor opdrachten aan derden door koper(s). De posities van aansluitingen en installatie onderdelen zijn indicatief op tekening aangegeven. De exacte aantallen en posities zullen na berekening in het werk door de installateurs worden bepaald en kunnen afwijken van deze tekening.

Installaties	
⊗ aansluitpunt licht (tpv voordeur incl. armatuur)	⊕ wissel schakelaar
⊖ aansluitpunt niet bedraad	⬆ aansluiting thermostaat
⌒ schel	Boiler loze leiding close-in-Boiler
⊕ centraaldoos met lichtpunt	KK wandcontactdoos koelkast
⌒ enkele wandcontactdoos met randaarde	combi wandcontactdoos oven / combi magnetron
⌒ dubbele wandcontactdoos met randaarde	kook wandcontactdoos kooktoestel
⌒ contactdoos perilex	afz wandcontactdoos afzuigkap
⊙ bedrukker	vw wandcontactdoos vaatwasser
⊠ rookmelder	rad elektrische radiator
⊕ enkele schakelaar	vw verdelers vloerverwarming
⊕ enkele + wissel schakelaar	ruimte voor zien van vloerverwarming
⌒ dubbele schakelaar	



Situatie

deDijkjes
Elburg

Project: De Dijkjes Elburg fase 3
Opdrachtgever: Van Wijnen Projectontwikkeling Midden BV
Bladomschrijving: Plattegronden bouwnummer 33
Bladnummer: VT-B10-33
Schaal: 1:50 Formaat: A2
Datum: 30-09-2020