


**Renvooi**

**Begane grond**

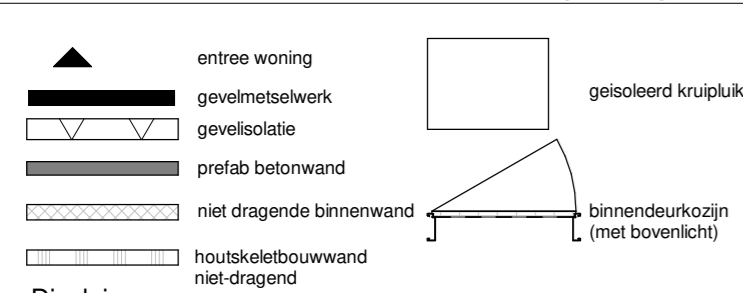

**Disclaimer**  
 De op deze tekening aangegeven maten zijn circa maten in millimeters en tussen de wanden / vloeren gemeten, waarbij geen rekening is gehouden met enige wandafwerking, plinten, aftrimming, ect. In verband met de nauwkeurige uitwerking van details, constructie, maatvoering, materialen e.d. kunnen er kleine afwijkingen ontstaan ten opzichte van de nu vermelde gegevens. Deze geringe afwijkingen geven geen aanleiding tot verrekening. Aan de op deze tekening aangegeven maten kunnen derhalve geen rechten worden ontleend. De op deze tekening aangegeven maatvoering is niet geschikt voor opdrachten aan derden door koper(s). De posities van aansluitingen en installatie onderdelen zijn indicatief op tekening aangegeven. De exacte aantallen en posities zullen na berekening in het werk door de installateurs worden bepaald en kunnen afwijken van deze tekening.

**Installaties**

- ⊗ aansluitpunt licht (t.p.v. voordeur incl. armatuur)
- ⋈ aansluitpunt niet bedraad
- ⌒ schel
- ⊕ centraaldoos met lichtpunt
- ⌒ enkele wandcontactdoos met randaarde
- ⌒ dubbele wandcontactdoos met randaarde
- ⌒ contactdoos perilex
- ⊙ bedrukker
- ⊕ RM rookmelder
- ⌒ enkele schakelaar
- ⌒ enkele + wissel schakelaar
- ⌒ dubbele schakelaar
- ⌒ wissel schakelaar
- ⌒ aansluiting thermostaat
- Boiler loze leiding close-in-Boiler
- KK wandcontactdoos koelkast
- combi wandcontactdoos oven / combi magnetron
- kook wandcontactdoos kooktoestel
- afz wandcontactdoos afzuigkap
- vw wandcontactdoos vaatwasser
- rad elektrische radiator
- vw verdelers vloerverwarming
- ruimte voor zien van vloerverwarming
- ⊕ mechanische ventilatie-unit incl. warmterugwinunit
- wp warmtepomp
- in- / en uitblaasventiel mechanische ventilatie
- ⌒ wandventiel mechanische ventilatie
- wm opstelplaats wasmachine
- cd opstelplaats condensdroger

**Eerste verdieping**

**Situatie**



**Tweede verdieping**



**Project:** De Dijkjes Elburg fase 3  
**Opdrachtgever:** Van Wijnen Projectontwikkeling Midden BV  
**Bladomschrijving:** Plattegronden bouwnummer 20  
**Bladnummer:** VT-E6-20  
**Schaal:** 1:50 **Formaat:** A2  
**Datum:** 30-09-2020