


Renvooi

Begane grond

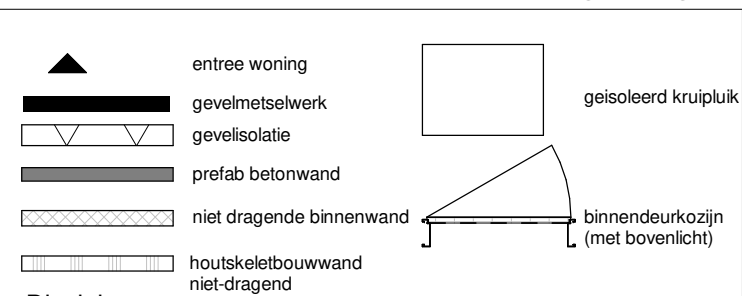


Disclaimer

De op deze tekening aangegeven maten zijn circa maten in millimeters en tussen de wanden / vloeren gemeten, waarbij geen rekening is gehouden met enige wandafwerking, plinten, afimmering, ect. In verband met de nauwkeurige uitwerking van details, constructie, maatvoering, materialen e.d. kunnen er kleine afwijkingen ontstaan ten opzichte van de nu vermelde gegevens. Deze geringe afwijkingen geven geen aanleiding tot verrekening. Aan de op deze tekening aangegeven maten kunnen derhalve geen rechten worden ontleend. De op deze tekening aangegeven maatvoering is niet geschikt voor opdrachten aan derden door koper(s). De posities van aansluitingen en installatie onderdelen zijn indicatief op tekening aangegeven. De exacte aantallen en posities zullen na berekening in het werk door de installateurs worden bepaald en kunnen afwijken van deze tekening.

Installaties

- aansluitpunt licht (t.p.v. voordeur incl. armatuur)
- aansluitpunt niet bedraad
- schel
- centraaldoos met lichtpunt
- enkele wandcontactdoos met randaarde
- dubbele wandcontactdoos met randaarde
- contactdoos perilex
- beldrukker
- rookmelder
- enkele schakelaar
- enkele + wissel schakelaar
- dubbele schakelaar
- wissel schakelaar
- aansluiting thermostaat
- Boiler
- loze leiding close-inBoiler
- KK wandcontactdoos koelkast
- combi wandcontactdoos oven / combi magnetron
- kook wandcontactdoos kooktoestel
- afz wandcontactdoos afzuigkap
- vw wandcontactdoos vaatwasser
- rad elektrische radiator
- verdelers vloerverwarming
- ruimte voor zien van vloerverwarming

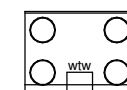


mechanische ventilatie-unit incl. warmterugwinunit



warmtepomp



in- / en uitblaasventiel

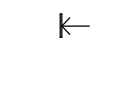

mechanische ventilatie



wandventiel mechanische ventilatie



opstelplaats wasmachine



opstelplaats condensdroger

Eerste verdieping

Situatie



Tweede verdieping



Project: De Dijkjes Elburg fase 3
 Opdrachtgever: Van Wijnen Projectontwikkeling Midden BV
 Bladomschrijving: Plattegronden bouwnummer 22
 Bladnummer: VT-E7-22
 Schaal: 1:50 Formaat: A2
 Datum: 30-09-2020