



Begane grond

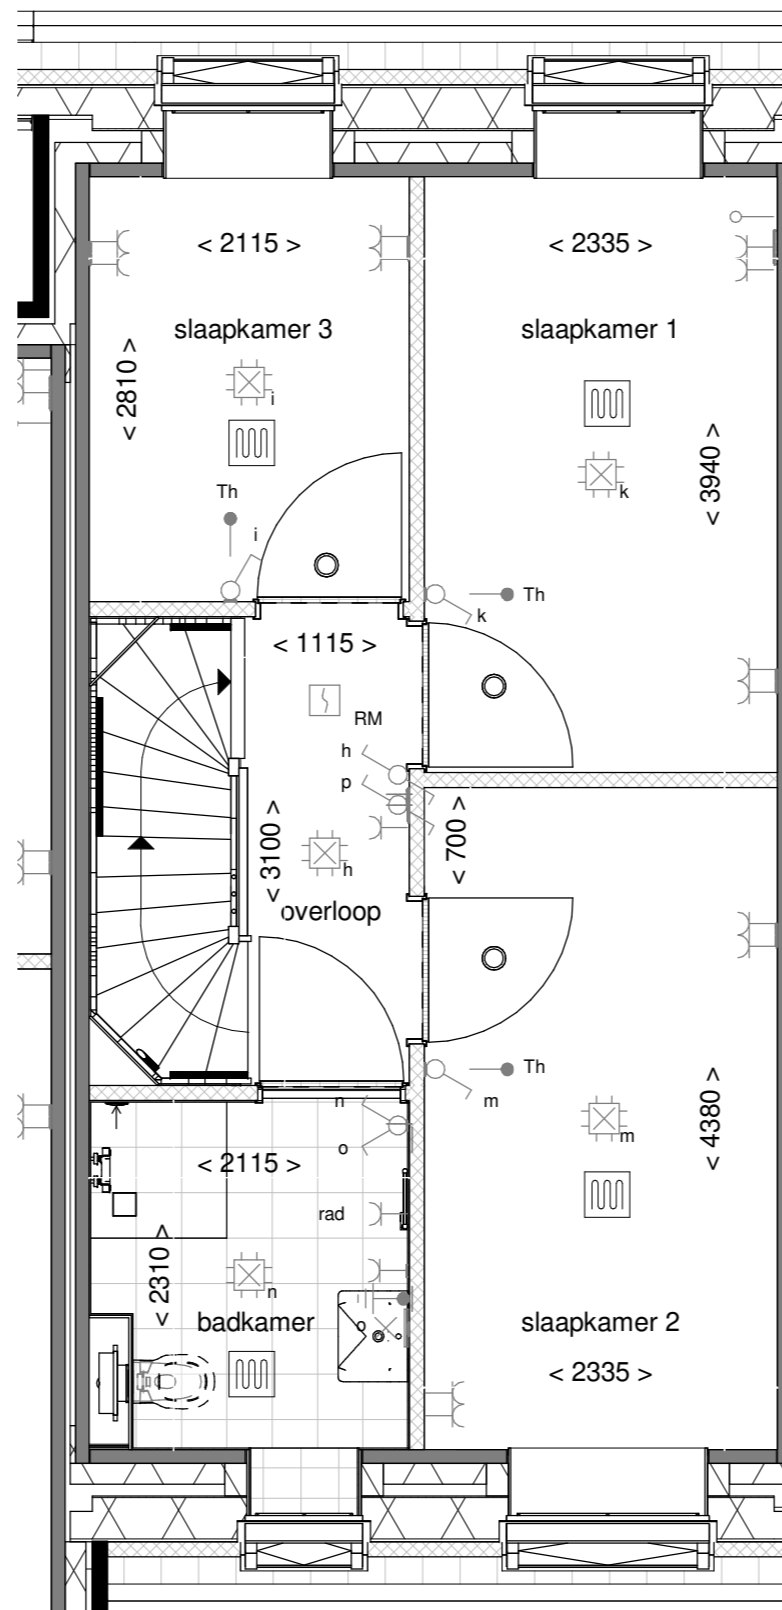


Eerste verdieping

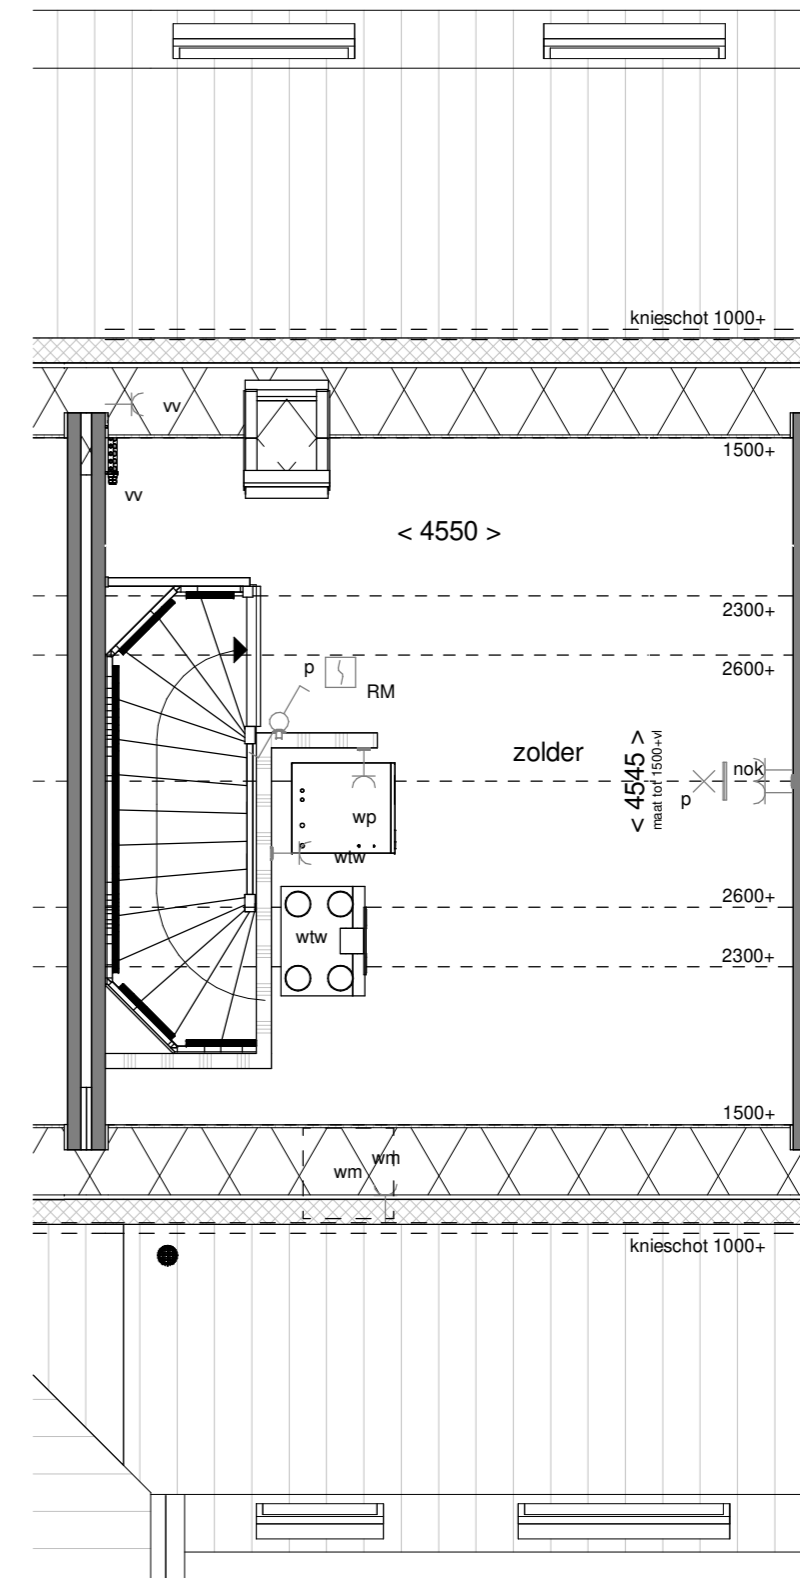

Tweede verdieping

**Renvoor**

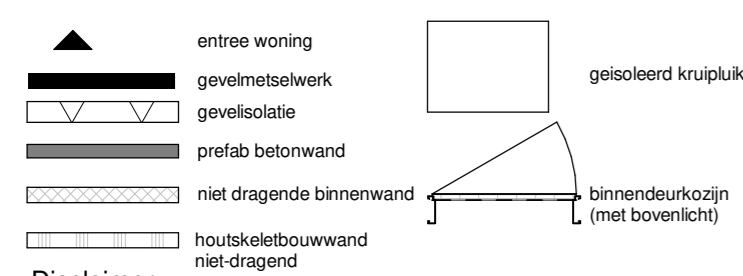

**Disclaimer**  
 De op deze tekening aangegeven maten zijn circa maten in millimeters en tussen de wanden / vloeren gemeten, waarbij geen rekening is gehouden met enige wandafwerking, pinsten, afmeting, etc. In verband met de nauwkeurige uitwerking van details, constructie, maatvoering, materialen e.d. kunnen er kleine afwijkingen ontstaan ten opzichte van de nu vermelde gegevens. Deze geringe afwijkingen geven geen aanleiding tot verrekening. Aan de op deze tekening aangegeven maten kunnen derhalve geen rechten worden ontleend. De op deze tekening aangegeven maatvoering is niet geschikt voor opdrachten aan derden door koper(s). De posities van aansluitingen en installatie onderdelen zijn indicatief op tekening aangegeven. De exacte aantallen en posities zullen na berekening in het werk door de installateurs worden bepaald en kunnen afwijken van deze tekening.

Installaties	
	aansluitpunt licht (tpv voordeur incl. armatuur)
	aansluitpunt niet bedraad
	schel
	centraaldoos met lichtpunt
	enkele wandcontactdoos met randaarde
	dubbele wandcontactdoos met randaarde
	contactdoos perlex
	beldrukker
	rookmelder
	enkele schakelaar
	enkele + wissel schakelaar
	dubbele schakelaar
	wissel schakelaar
	aansluiting thermostaat
	Boiler
	loze leiding close-in Boiler
	KK wandcontactdoos koelkast
	combi wandcontactdoos oven / combi magnetron
	kook wandcontactdoos kooktoestel
	afz wandcontactdoos afzuigkap
	vw wandcontactdoos vaatwasser
	rad elektrische radiator
	verdelers vloerverwarming
	ruimte voor zien van vloerverwarming
	mechanische ventilatie-unit incl. warmterugwinunit
	warmtepomp
	in- / en uitblaasventiel
	mechanische ventilatie
	opstelplaats wasmachine
	opstelplaats concensdroger



**deDijkjes**  
 Project: De Dijkjes Elburg fase 3  
 Opdrachtgever: Van Wijnen Projectontwikkeling Midden BV  
 Bladomschrijving: Plattegronden bouwnummer 13  
 Bladnummer: VT-B3-13  
 Schaal: 1:50      Formaat: A2  
 Datum: 30-09-2020