




Optie trapkast

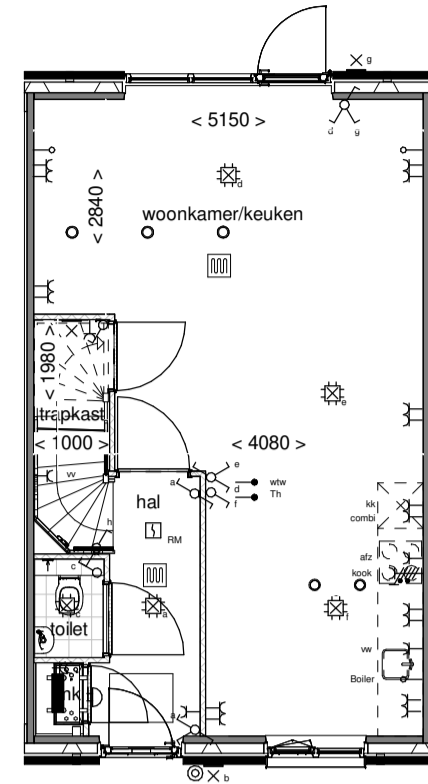


Optie vergroten hal

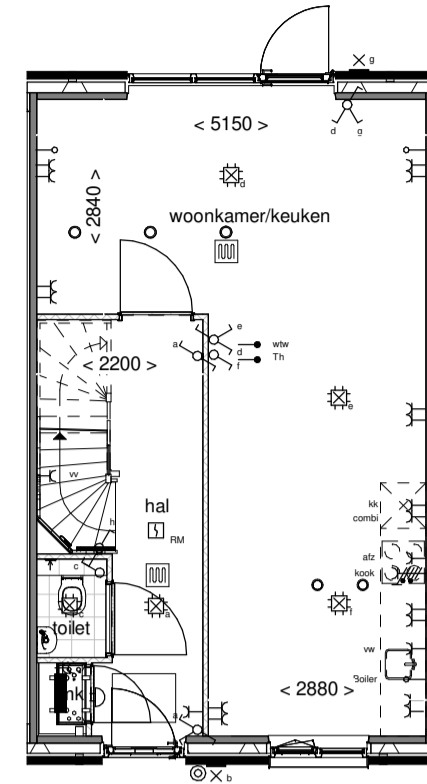


Optie garderobenis

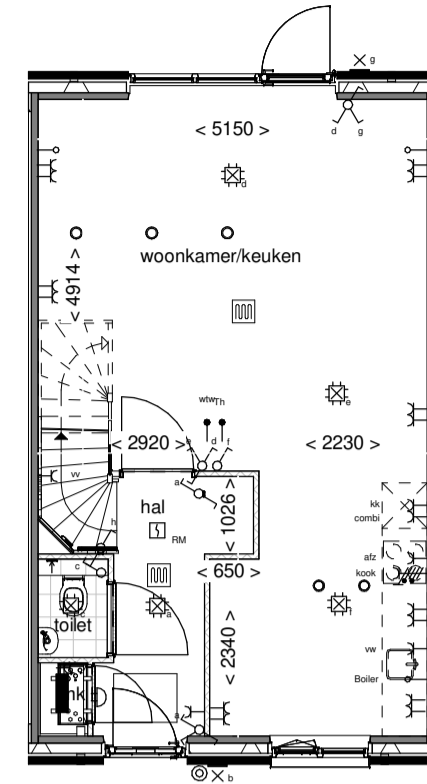


Optie vergroten badkamer met ca. 80cm

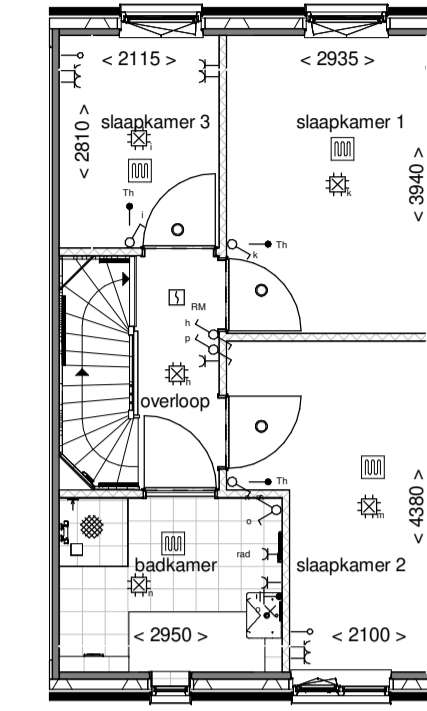


Optie twee ruime kinderkamers

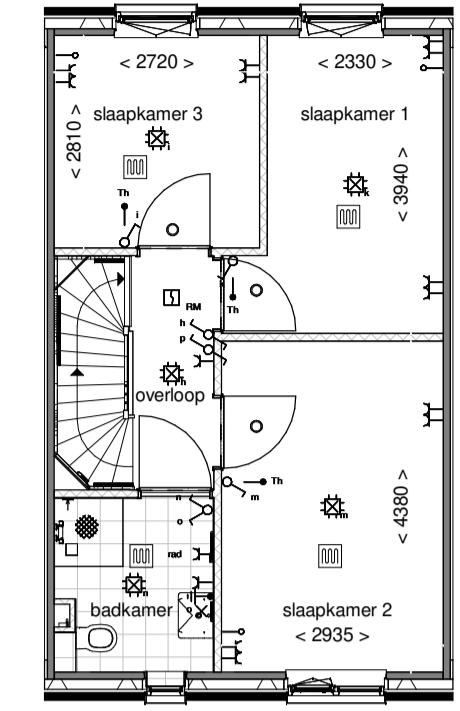


Optie samenvoegen slaapkamers achterzijde

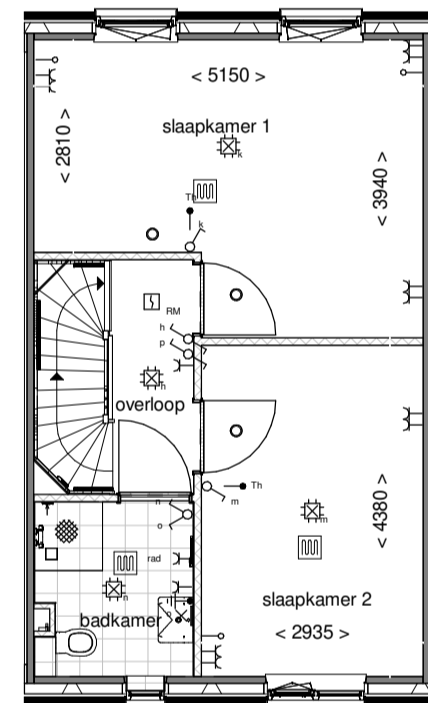


Optie inloopkast in slaapkamer achterzijde

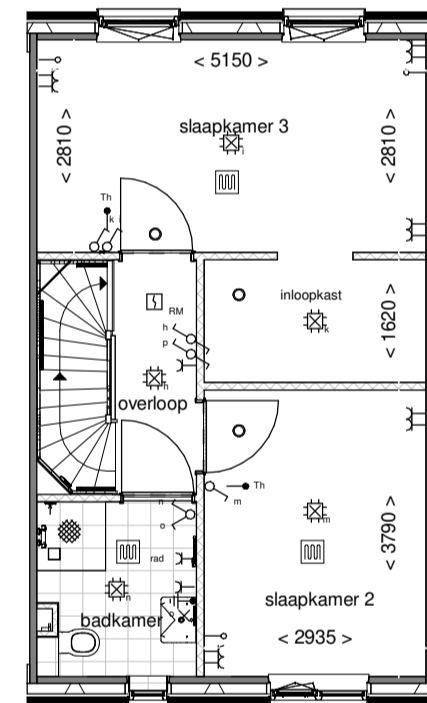


Optie slaapkamer 3 wijzigen in inloopkast

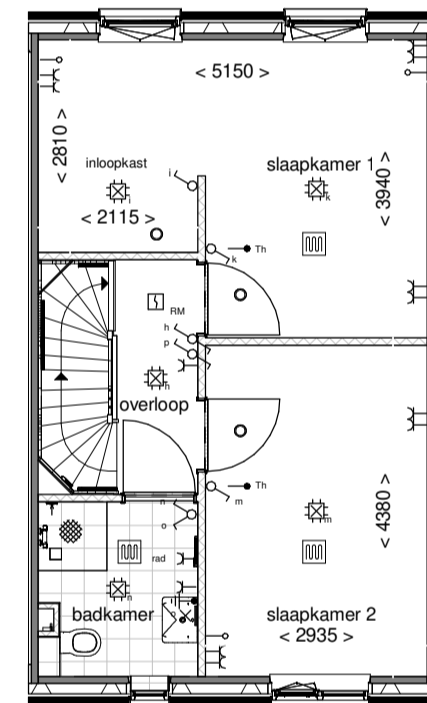

Optie verplaatsen wand tussen slaapkamer 1 en 2

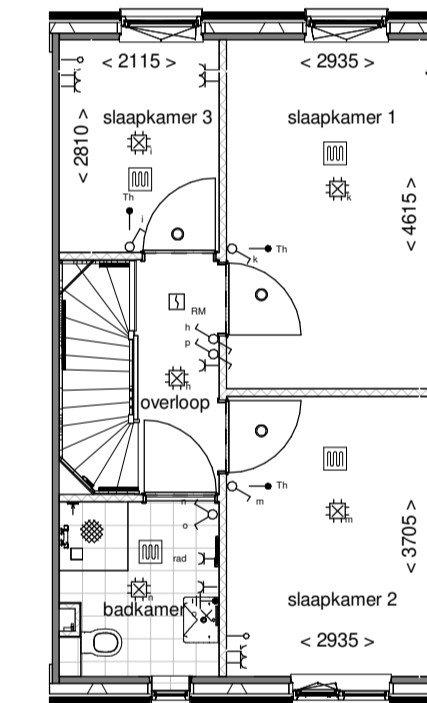

Optie indeling met techniekkast

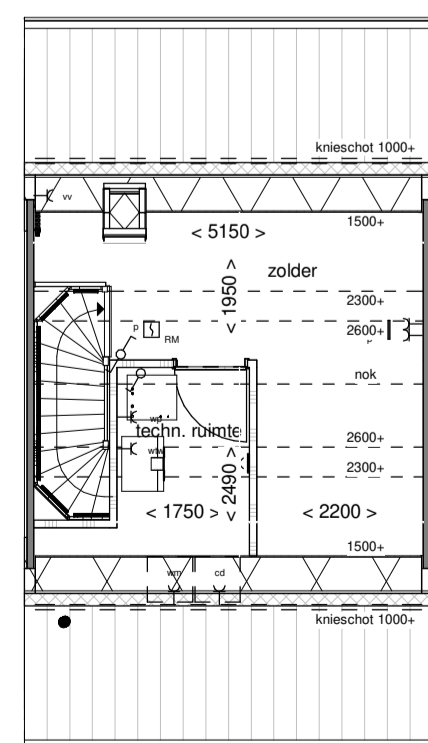

Renvooi

	entree woning		gevelisolatie
	gevelmetselwerk		gevelisolatie
	gevelisolatie		gevelisolatie
	prefab betonwand		geboldeerd kruipruik
	niet dragende binnenwand		binnendeurzijde (met bovenlicht)
	houtskeletbouwwand niet dragend		

Installaties

	aansluitpunt licht		wissel schakelaar
	aansluitpunt niet bedraad		aansluiting thermostaat
	schel		Boiler
	centraaldoos met lichtpunt		loze leiding close-in-Boiler
	enkele wandcontactdoos met randaarde		KK
	dubbele wandcontactdoos met randaarde		wandcontactdoos koelkast
	dubbele wandcontactdoos met randaarde		combi
	contactdoos perlex		wandcontactdoos oven / combi magnetron
	beldrukker		koek
	rookmelder		wandcontactdoos afzuigkap
	enkele schakelaar		afz
	enkele + wissel schakelaar		vw
	dubbele schakelaar		wandcontactdoos vaatwasser
			el
			electrische radiator
			verdelers vloerverwarming
			ruimte voor zien van vloerverwarming

	mechanische ventilatie-unit incl. warmteafvoerunit		wm
	warmtepomp		opstelplaats wasmachine
	in- / en uitblaasventiel mechanische ventilatie		cd
	wandventiel mechanische ventilatie		opstelplaats condensdroger

Disclaimer

De op deze tekening aangegeven maten zijn circa maten in millimeters en tussen de wanden / vloeren gemeten, waarbij geen rekening is gehouden met enige wandafwerking, plinten, aftrimming, etc. In verband met de nauwkeurige uitwerking van details, constructie, maaivloering, materialen e.d. kunnen er kleine afwijkingen ontstaan ten opzichte van de nu vermelde gegevens. Deze geringe afwijkingen geven geen aanleiding tot verrekening. Aan de op deze tekening aangegeven maten kunnen derhalve geen rechten worden ontleend. De op deze tekening aangegeven maaivloering is niet geschikt voor oprichtingen aan dertien door koper(s). De posities van aansluitingen en installatie onderdelen zijn indicatief op tekening aangegeven. De exacte aantallen en posities zullen na berekening in het werk door de installateurs worden bepaald en kunnen afwijken van deze tekening.

*In verband met de PV-panelen niet mogelijk bij alle bouwnummers

Gevelindeling en kleuren kunnen afwijken van de gekozen gevel



Project: De Dijkjes Elburg fase 3

Opdrachtgever: Van Wijnen Projectontwikkeling Midden BV

Bladomschrijving: Interne opties bnr 1 t/m 7, 10, 11, 12, 14, 15, 26, 29, 30, 33, 34, 37

Bladnummer: VT-B-54-O2

Schaal: 1:100 Formaat: A1

Datum: 30-09-2020