




Optie trapkast

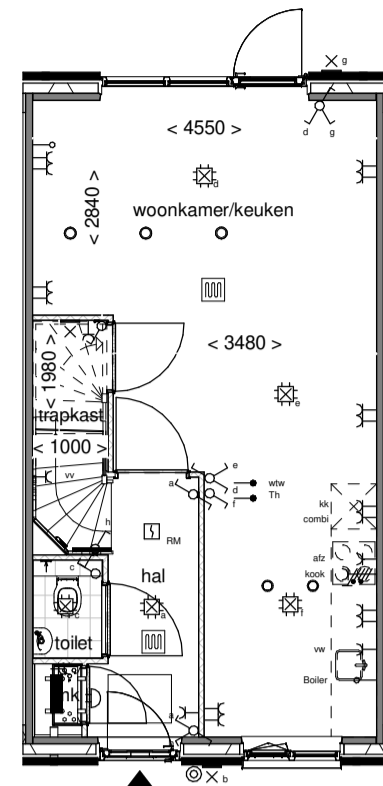


Optie samenvoegen slaapkamers achterzijde

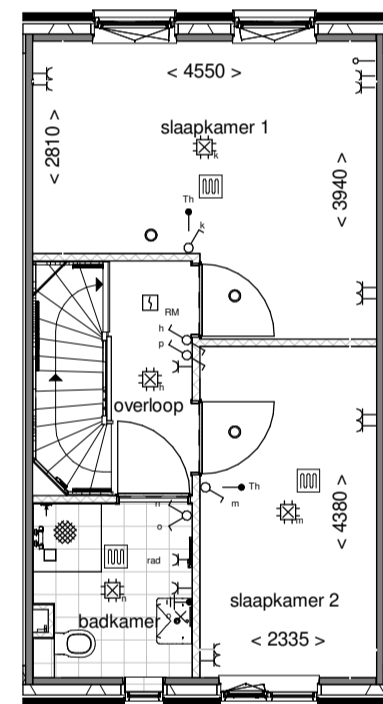


Optie slaapkamer 3 wijzigen in inloopkast

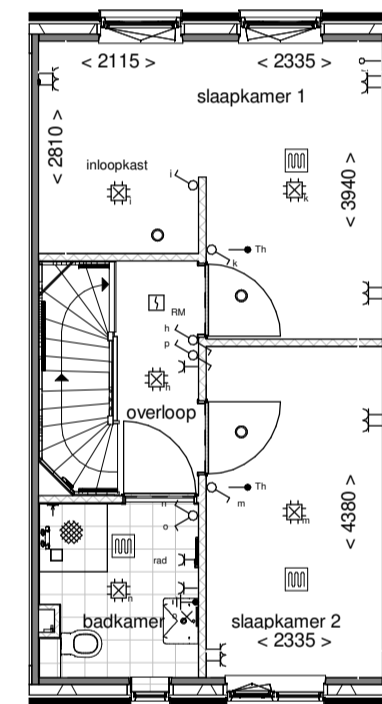

Optie verplaatsen wand tussen slaapkamer 1 en 2

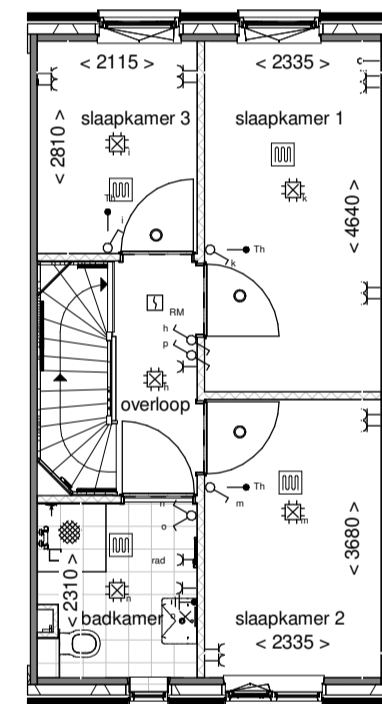

Optie indeling met techniekkast

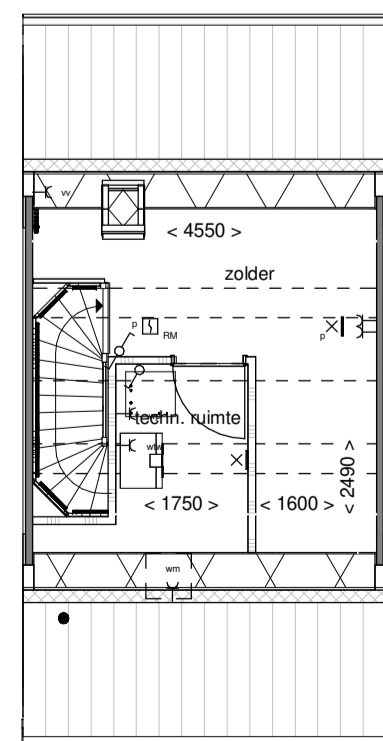

Renverooi

	entree woning		geïsoleerd kruipvlak
	gevelnietelwerk		prefab betonwand
	gevelsolate		niet dragende binnenwand
	houtskeletbouw wand niet-dragend		binnendeurkozijn (met bovenlicht)

**Installaties**

	aansluitpunt licht		wissel schakelaar
	aansluitpunt niet bedraad		aansluiting thermostaat
	schel		Boiler loze leiding close-in-Boiler
	centraaldoos met lichtpunt		KK wandcontactdoos koelkast
	enkele wandcontactdoos met randaarde		comb wandcontactdoos oven / combi magnetron
	dubbele wandcontactdoos met randaarde		kook wandcontactdoos kooktoestel
	contactdoos perlex		atx wandcontactdoos afzuigkap
	bedrukker		wv wandcontactdoos vaatwasser
	rookmelder		el electische radiator
	enkele schakelaar		verdelers vloerverwarming
	enkele + wissel schakelaar		ruimte voor zien van vloerverwarming
	dubbele schakelaar		

	mechanische ventilatie-unit incl. warmte terugwinunit		wtm opstelplaats wasmachine
	warmtepomp		cd opstelplaats condensdroger
	in- / en uitblaasventiel mechanische ventilatie		
	wandventiel mechanische ventilatie		

Disclaimer

De op deze tekening aangegeven maten zijn circa maten in millimeters en tussen de wanden / vloeren gemeten, waarbij geen rekening is gehouden met enige wanddiktes, plinten, afkromming, etc. In verband met de nauwkeurige uitvoering van details, constructie, maatvoering, materialen e.d. kunnen er kleine afwijkingen ontstaan ten opzichte van de nu vermelde gegevens. Deze geringe afwijkingen geven geen aanleiding tot verrekening. Aan de op deze tekening aangegeven maten kunnen derhalve geen rechten worden ontleend. De op deze tekening aangegeven maatvoering is niet geschikt voor opdrachten aan derden door koper(s). De posities van aansluitingen en installatie onderdelen zijn indicatief op tekening aangegeven. De exacte aantallen en posities zullen na berekening in het werk door de installateurs worden bepaald en kunnen afwijken van deze tekening.

\*In verband met de PV-panelen niet mogelijk bij alle bouwnummers

Gevelindeling en kleuren kunnen afwijken van de gekozen gevel



Project: De Dijkjes Elburg fase 3  
 Opdrachtgever: Van Wijnen Projectontwikkeling Midden BV  
 Bladomschrijving: Interne opties bnr 8, 9, 13, 27, 28, 31, 32, 35, 36  
 Bladnummer: VT-B-48-O2  
 Schaal: 1:100 Formaat: A1  
 Datum: 30-09-2020