



Begane grond

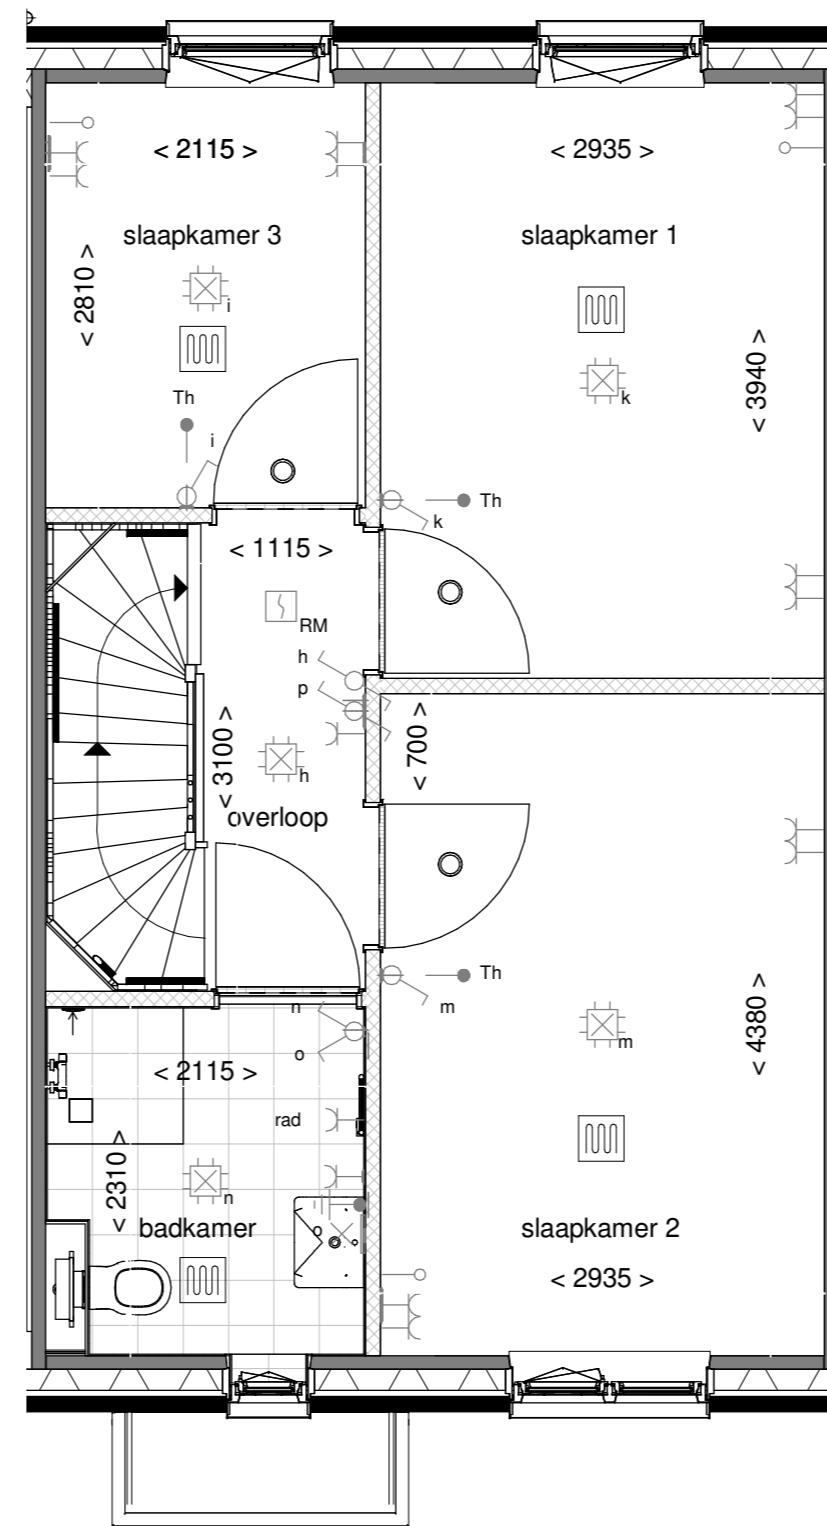

Eerste verdieping

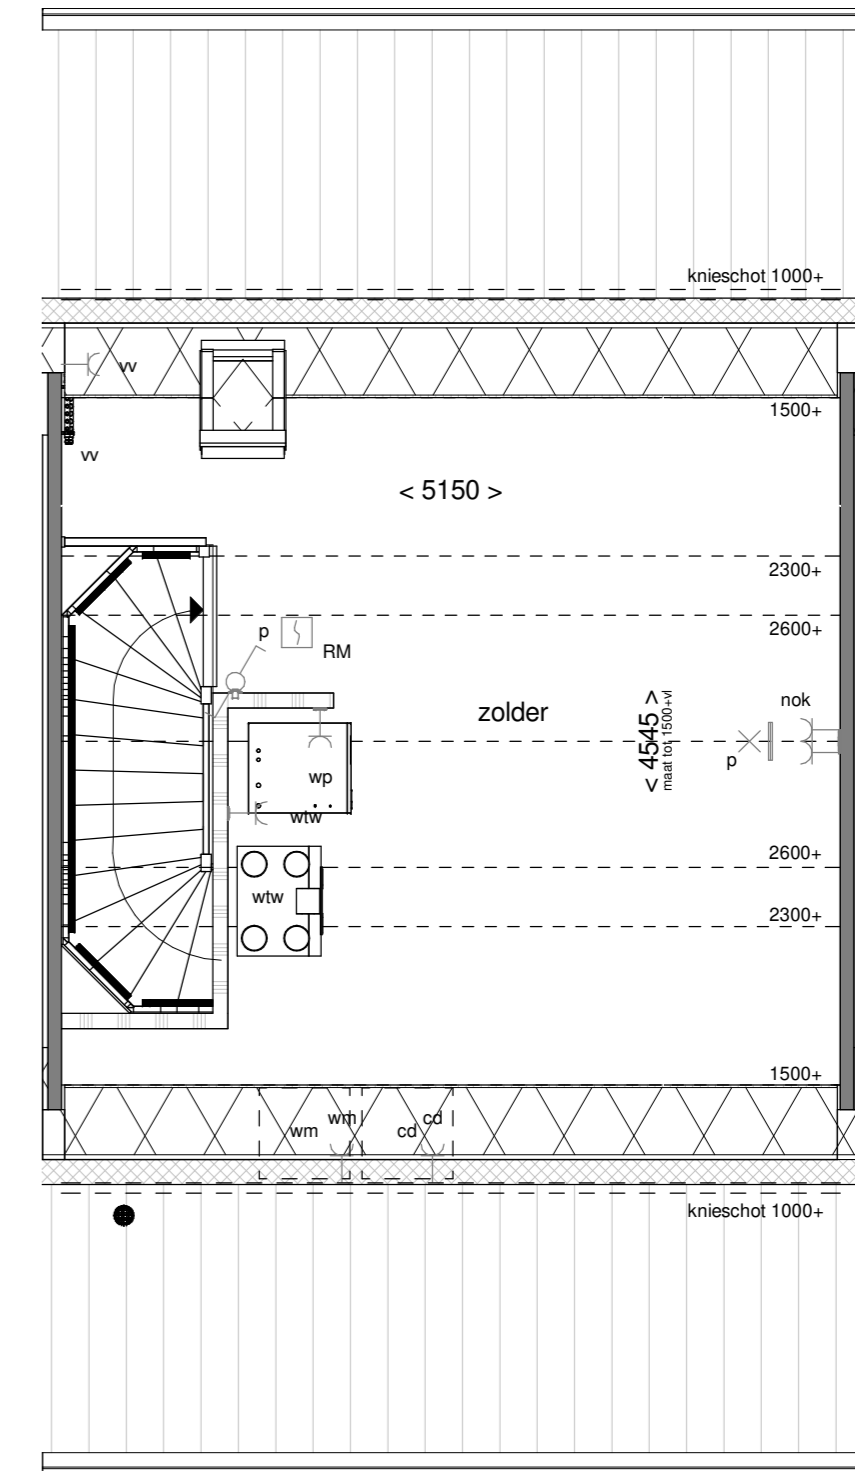

Tweede verdieping

Renverwijzing

	entree woning		geïsoleerd kruipruik
	gevelmetselwerk		gevelisolatie
	prefab betonwand		binnendeurkozijn (met bovenlicht)
	niet dragende binnenwand		houtskeletbouw wand niet dragend

Disclaimer
 De op deze tekening aangegeven maten zijn circa maten in millimeters en tussen de wanden / vloeren gemeten, waarbij geen rekening is gehouden met enige wandafwerking, pinsten, afstemming, etc. In verband met de nauwkeurige uitwerking van details, constructie, maatvoering, materialen e.d. kunnen er kleine afwijkingen ontstaan ten opzichte van de nu vermelde gegevens. Deze geringe afwijkingen geven geen aanleiding tot verrekening. Aan de op deze tekening aangegeven maten kunnen derhalve geen rechten worden ontleend. De op deze tekening aangegeven maatvoering is niet geschikt voor opdrachten aan derden door koper(s). De posities van aansluitingen en installatie onderdelen zijn indicatief op tekening aangegeven. De exacte aantallen en posities zullen na berekening in het werk door de installateurs worden bepaald en kunnen afwijken van deze tekening.

Installaties

	aansluitpunt licht (tpv voordeur incl. armatuur)		wissel schakelaar		mechanische ventilatie-unit incl. warmterugwinunit		opstelplaats wasmachine
	aansluitpunt niet bedraad		Boiler		aansluiting thermostaat		opstelplaats concensdroger
	schel		KK		loze leiding close-in-Boiler		
	centraaldoos met lichtpunt		combi		wandcontactdoos koelkast		
	enkele wandcontactdoos met randaarde		combi		wandcontactdoos oven / combi magnetron		
	dubbele wandcontactdoos met randaarde		kook		wandcontactdoos kooktoestel		
	contactdoos perlex		afz		wandcontactdoos afzuigkap		
	beldrukker		vw		wandcontactdoos vaatwasser		
	rookmelder		rad		electrische radiator		
	enkele schakelaar		vw		verdelers vloerverwarming		
	enkele + wissel schakelaar		vw		ruimte voor zien van vloerverwarming		
	dubbele schakelaar						

Situatie



Project:	De Dijkjes Elburg fase 3		
Opdrachtgever:	Van Wijnen Projectontwikkeling Midden BV		
Bladomschrijving:	Plattegronden bouwnummer 03		
Bladnummer:	VT-B1-03		
Schaal:	1:50	Formaat:	A2
Datum:	30-09-2020		