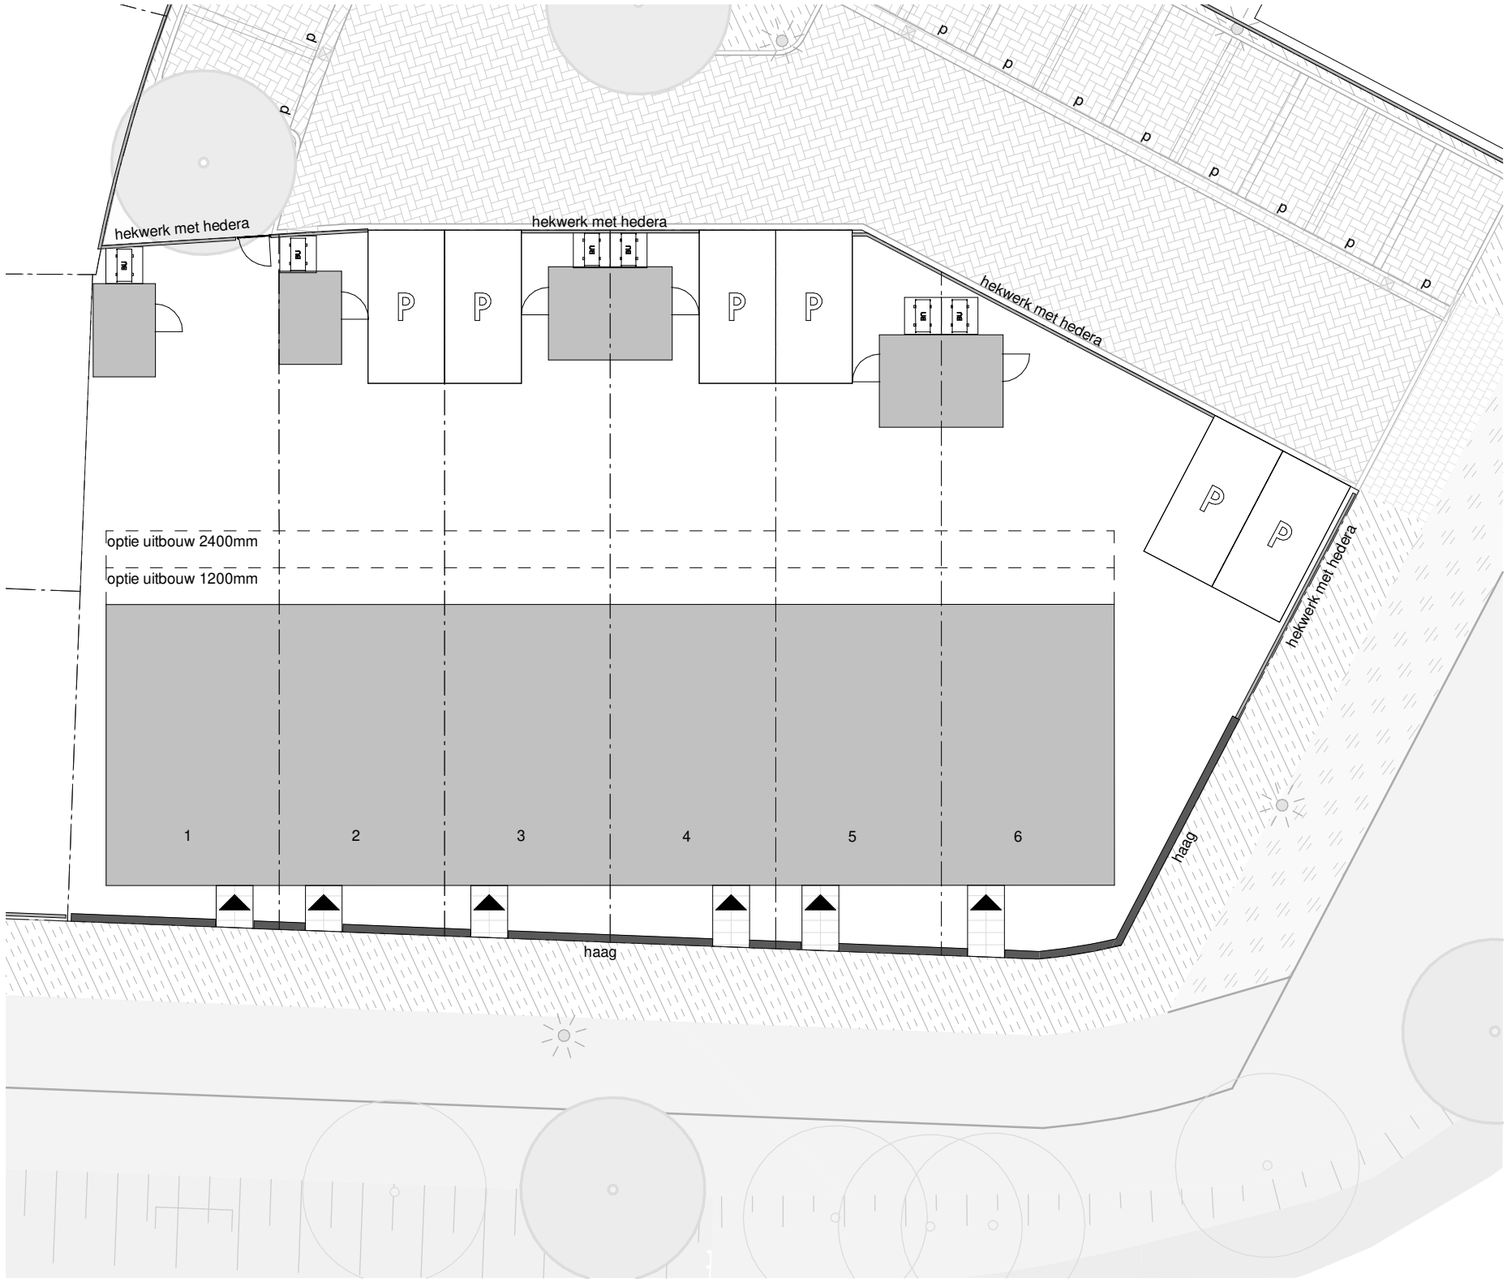

Renvooi

- entree woning
- kavelgrens
- haag h=1,0m
- gaashek met klimplanten h=1,8m
- betontegels
- stalen poort met gaashek
- buitenunit warmtepomp
- parkeerplaats op eigen terrein

P

BU

N

Aan de inrichting van het openbaargebied kunnen geen rechten ontleend worden.

deDijkjes Elburg

Project:	De Dijkjes fase 3 te Elburg		
Opdrachtgever:	Van Wijnen Projectontwikkeling Midden B.V.		
Bladomschrijving:	Situatie bwnr 1 t/m 6		
Bladnummer:	VT-S-03		
Schaal:	1:200	Formaat:	A3
Datum:	30-09-2020		