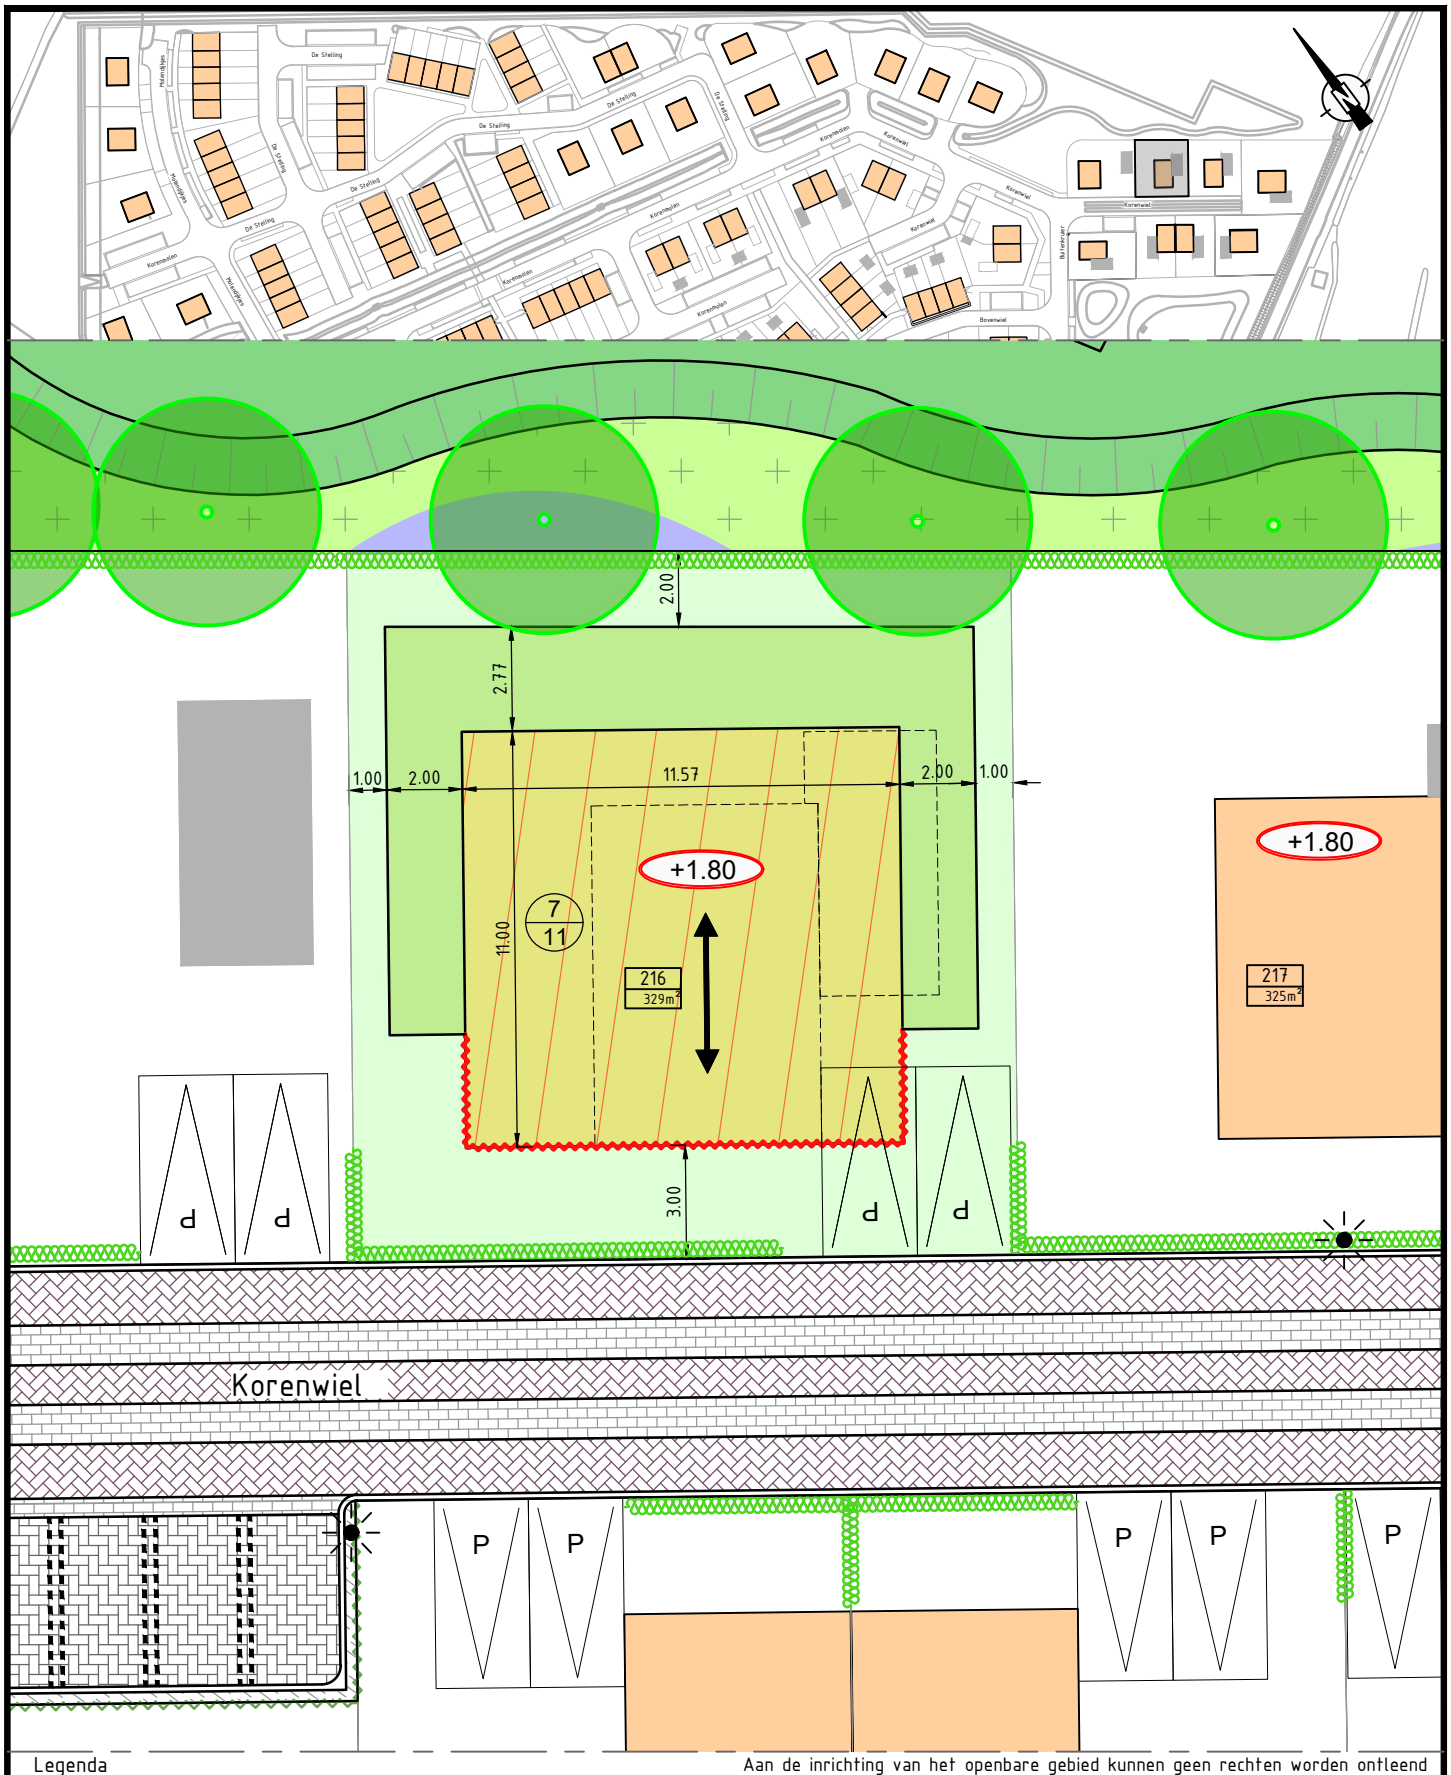

Legenda

Aan de inrichting van het openbare gebied kunnen geen rechten worden ontleend

Kavel	Beukenhaag, h= 60-80 cm, 1 rij 5st / m1 (door koper zelf aan te brengen)
Gevelorientatie	Staafmat hek, donkergroen, begroeid met hedera helix, door koper aan te brengen, advieshoogte 120cm, maximale hoogte 180cm
Bouwvlak hoofdgebouw (met contour standaard woning)	Maximale goothoogte en nokhoogte
Gebied bijgebouwen toegestaan	Kavelnummer met oppervlak
Parkeerplaats op kavel	Vloerpeil (M t.o.v. N.A.P.)
Nokrichting hoofdgebouw	Lichtmast

Project : De Dijkjes te Elburg	Omschrijving : Kavelpaspoort: 216	Formaat : A4	Schaal : 1:200	Datum: 04-02-2020

deDijkjes Elburg