




Optie uitbouw 1,2m achtergevel

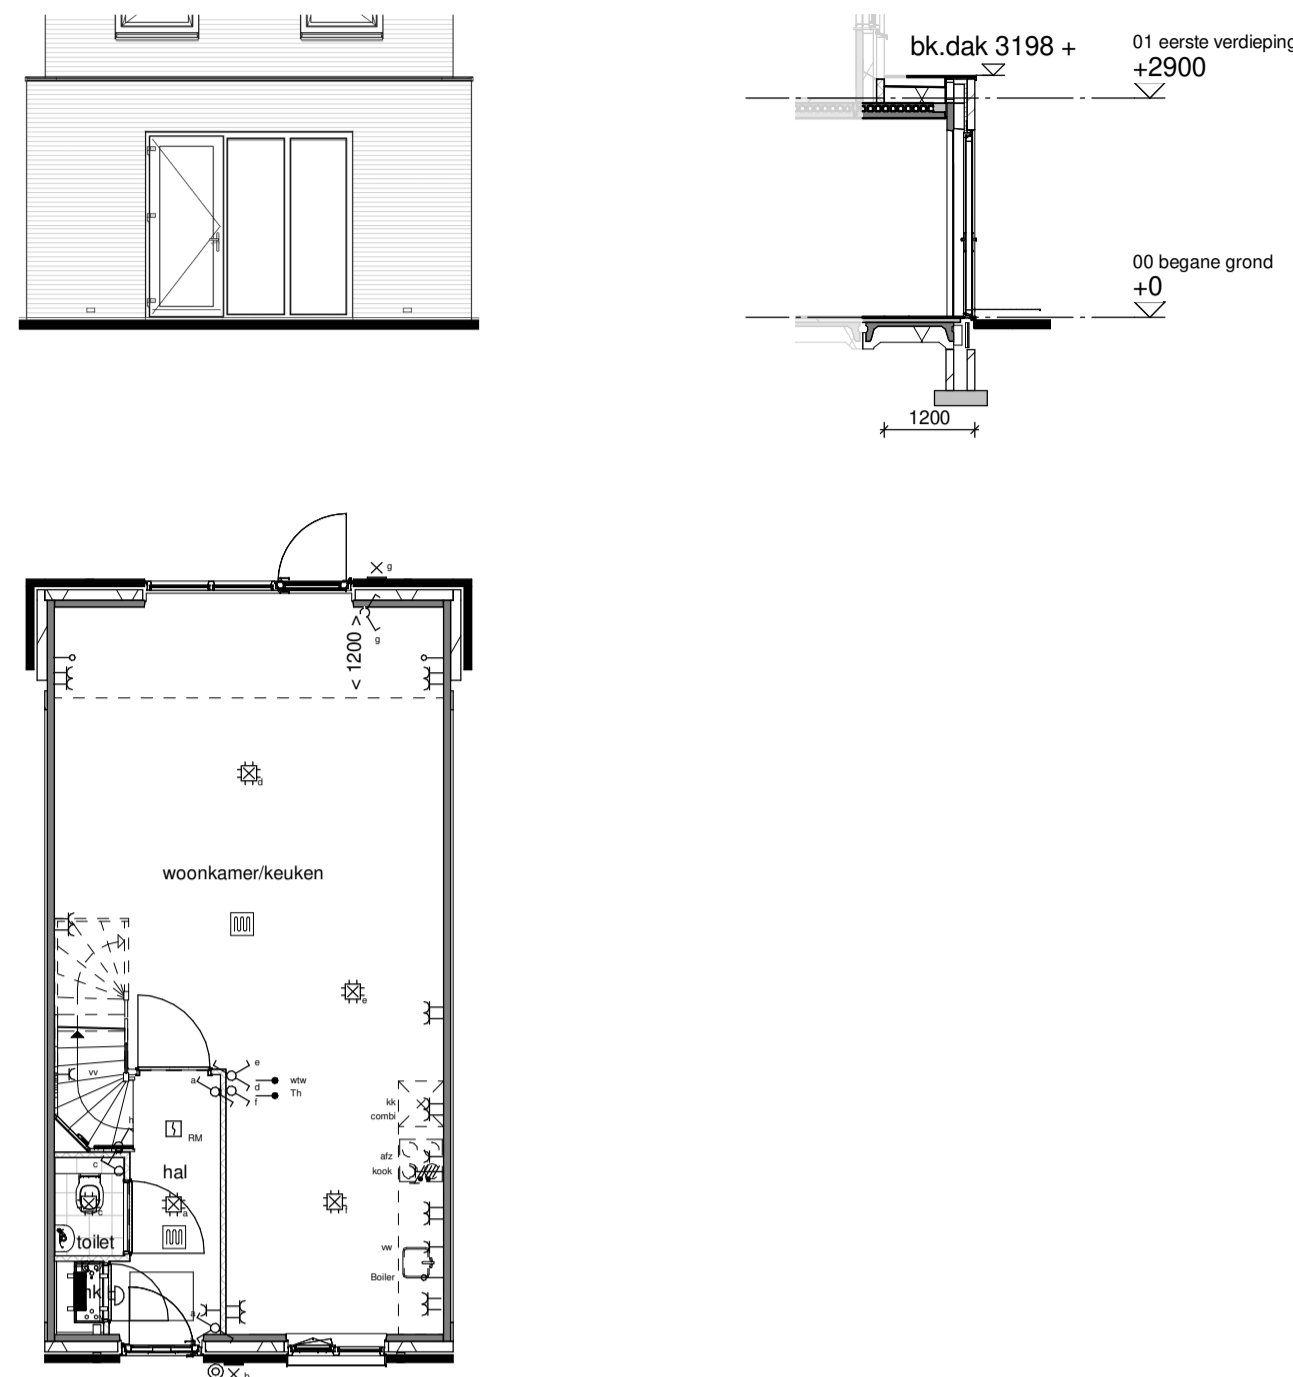


Optie uitbouw 2,4m achtergevel

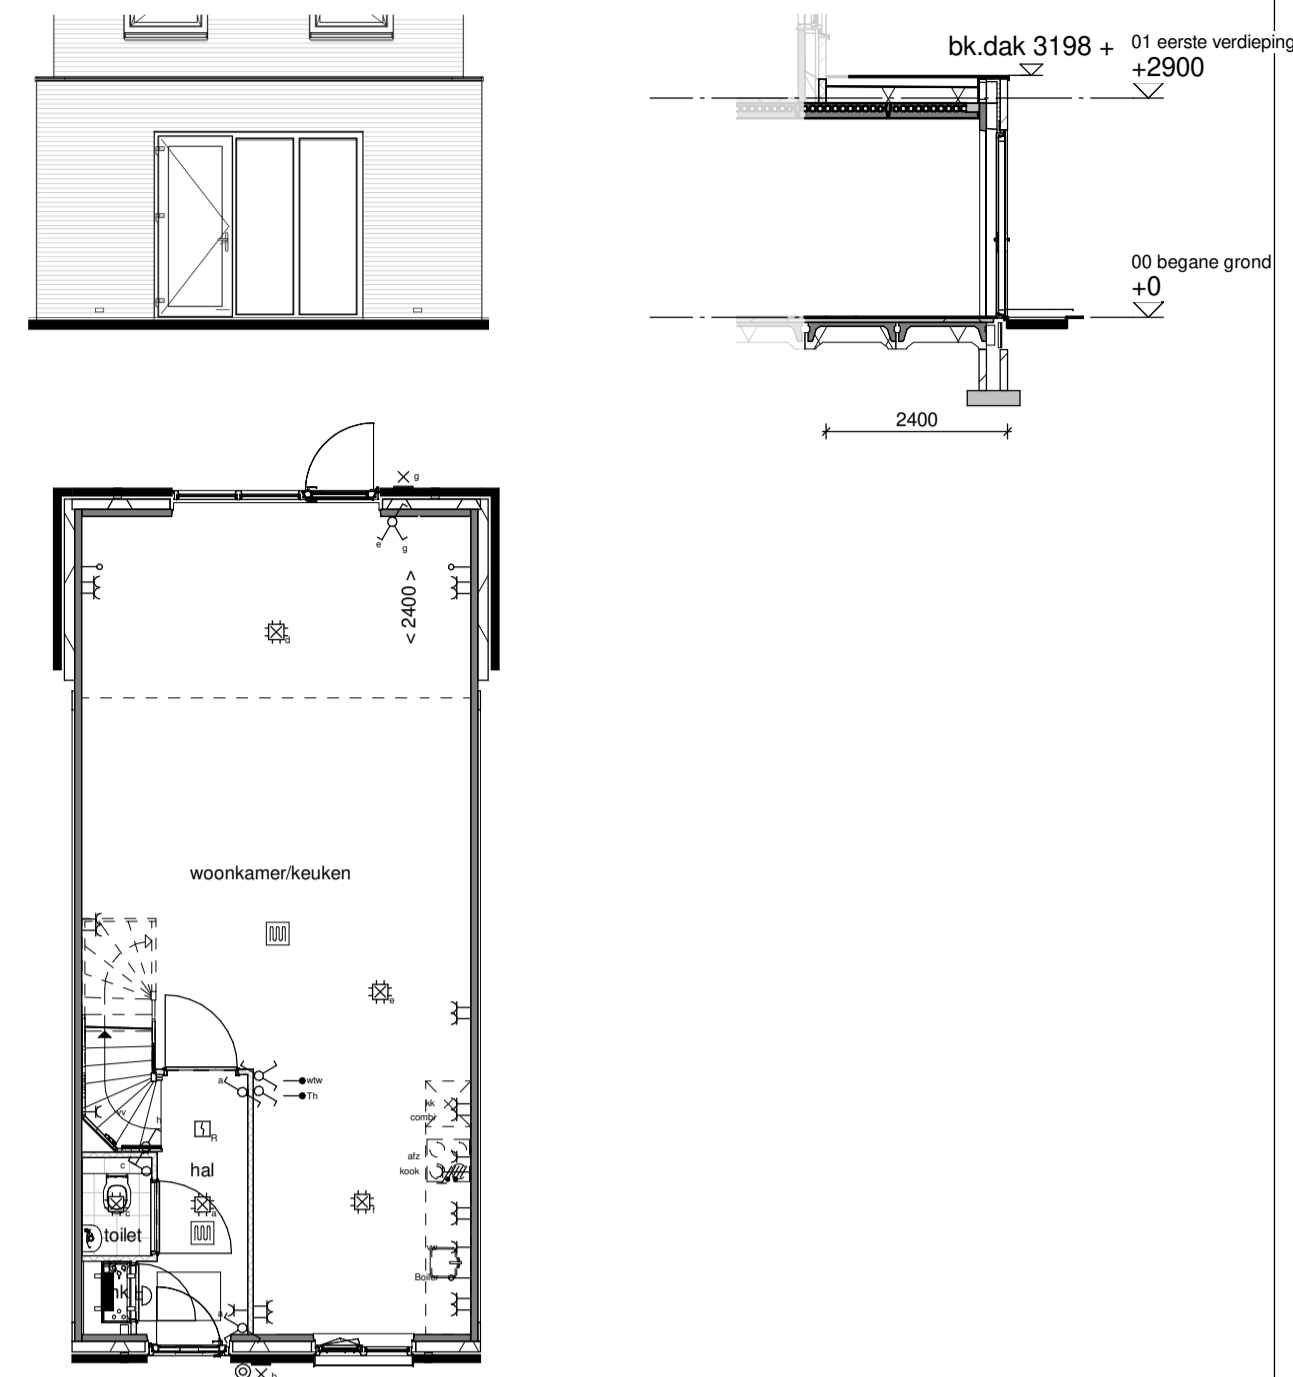


Optie dubbele deuren achtergevel met één zijlicht

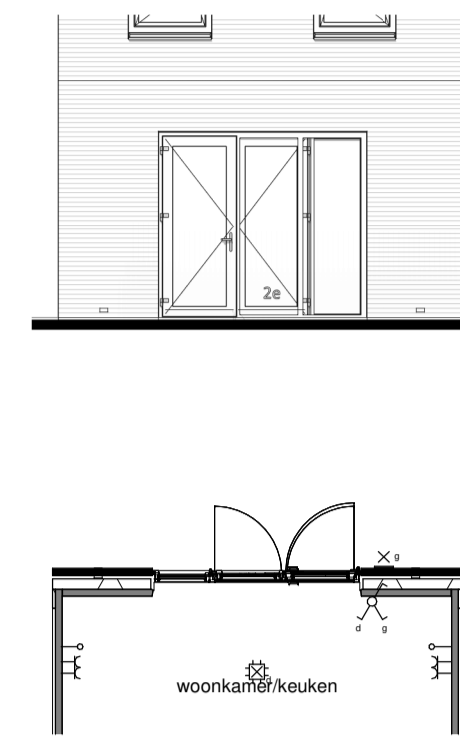


Optie dubbele deuren achtergevel met twee zijlichten in uitbouw

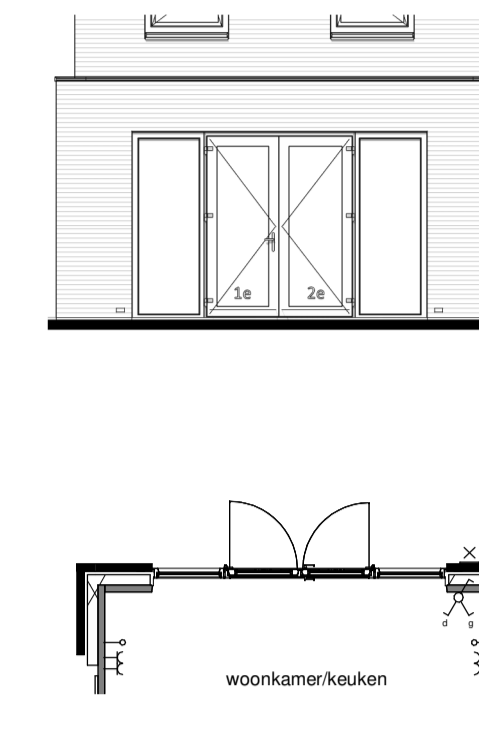


Optie dakraam achtergevel*
Optie dakraam voorgevel*

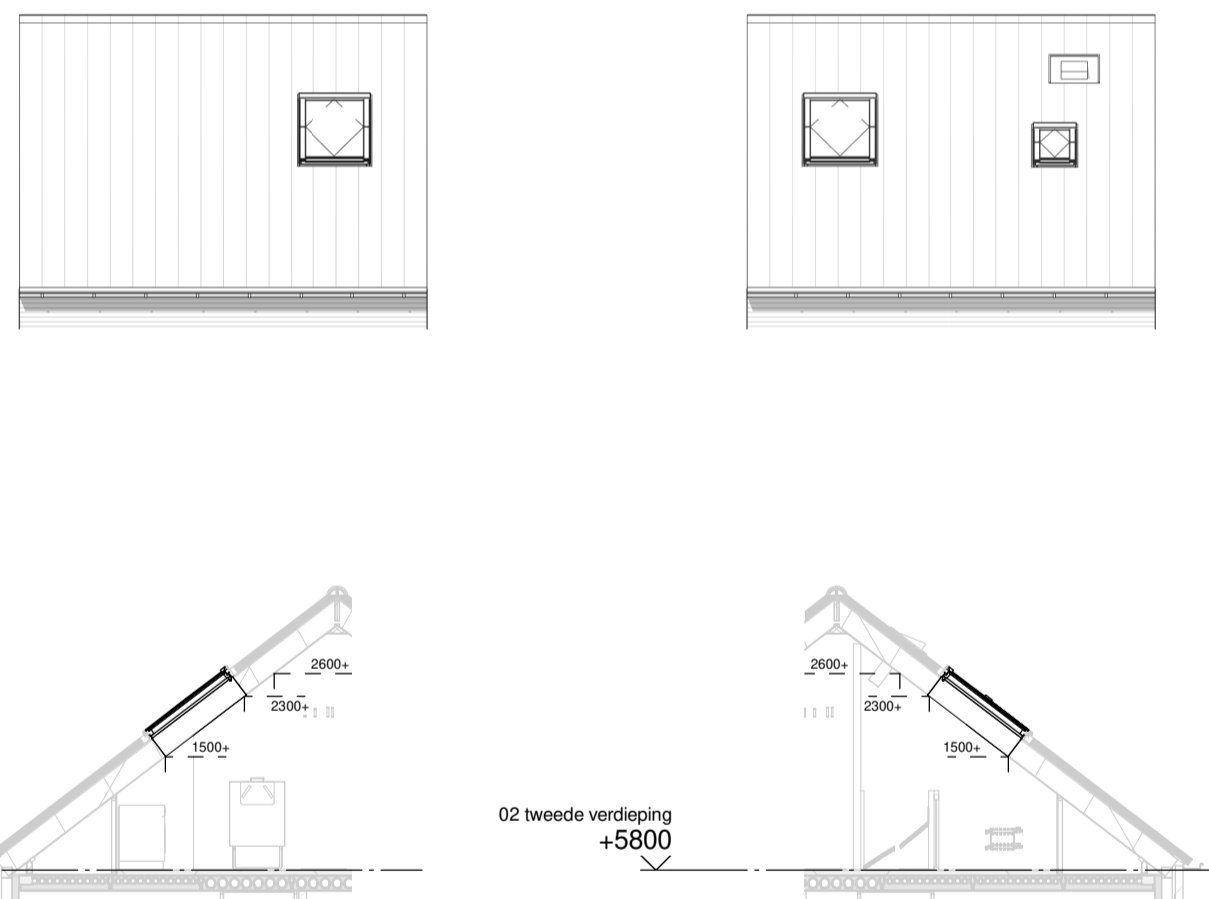


Optie dakkapel voorgevel klein*

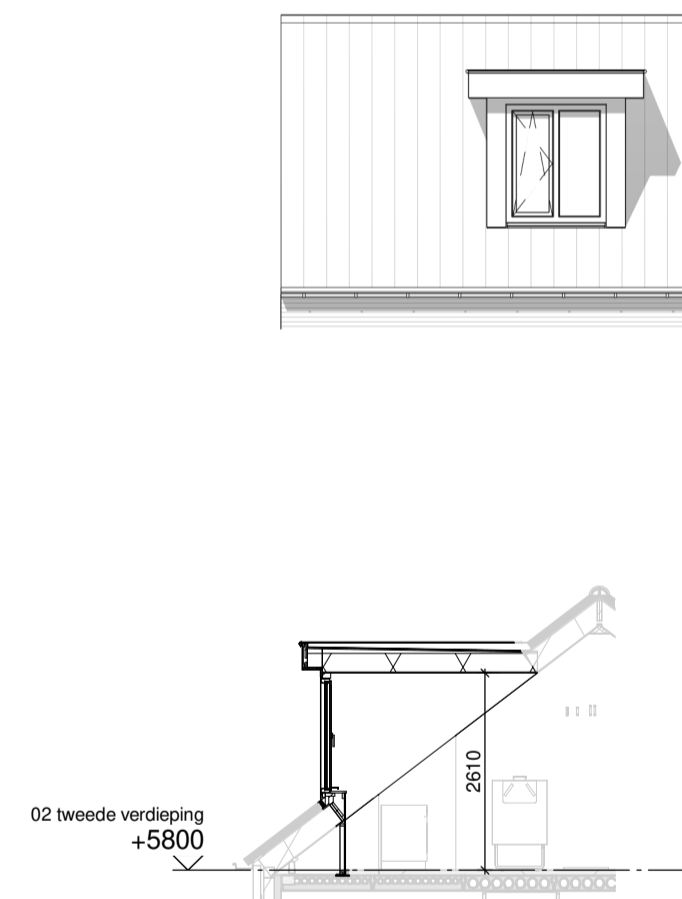


Optie dakkapel achtergevel*

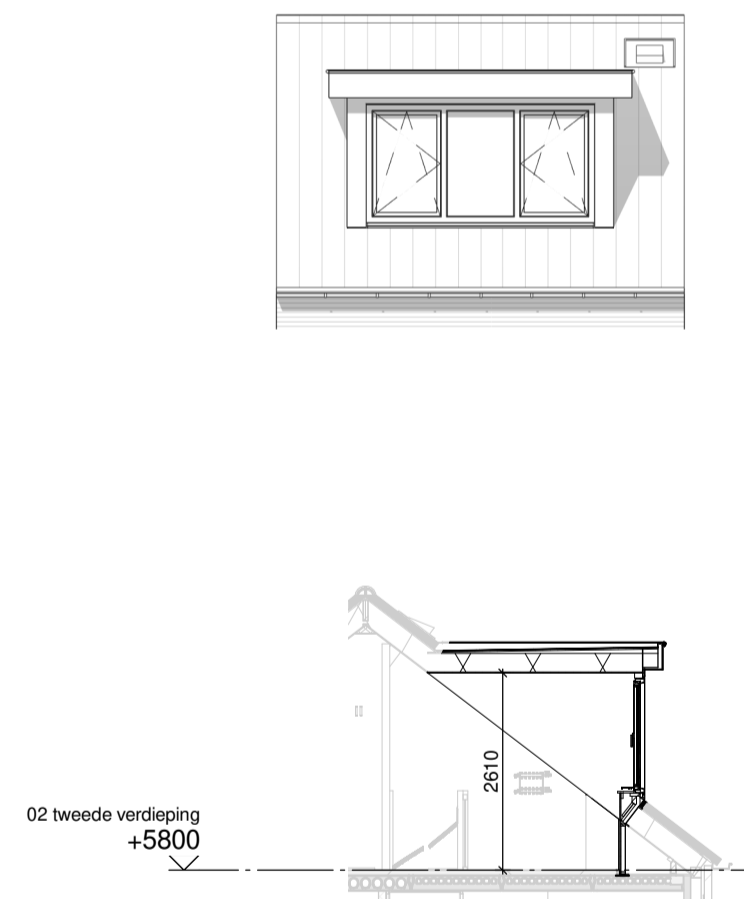


Optie lichtkoepel in uitbouw 2,4m

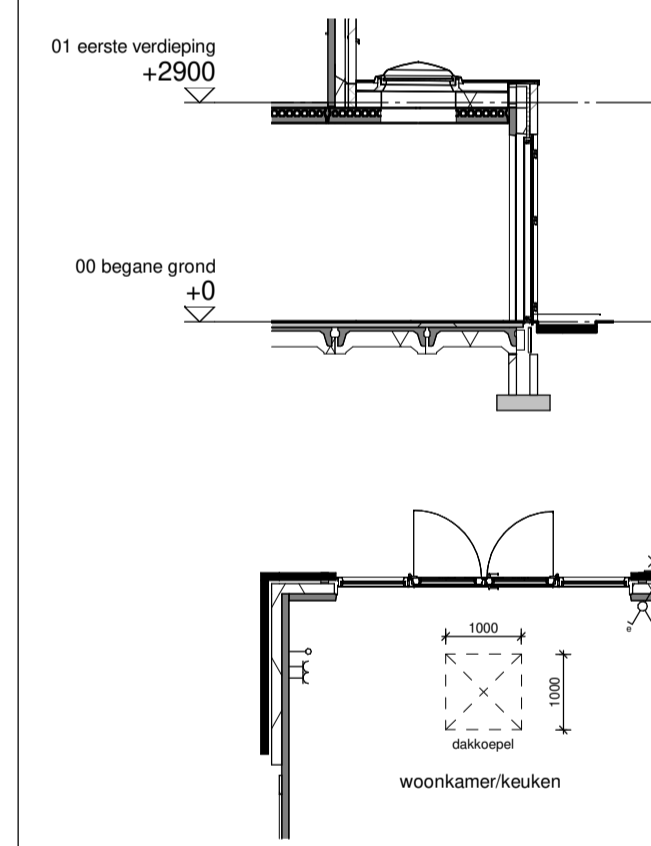


Optie lichtstraat in uitbouw 2,4m

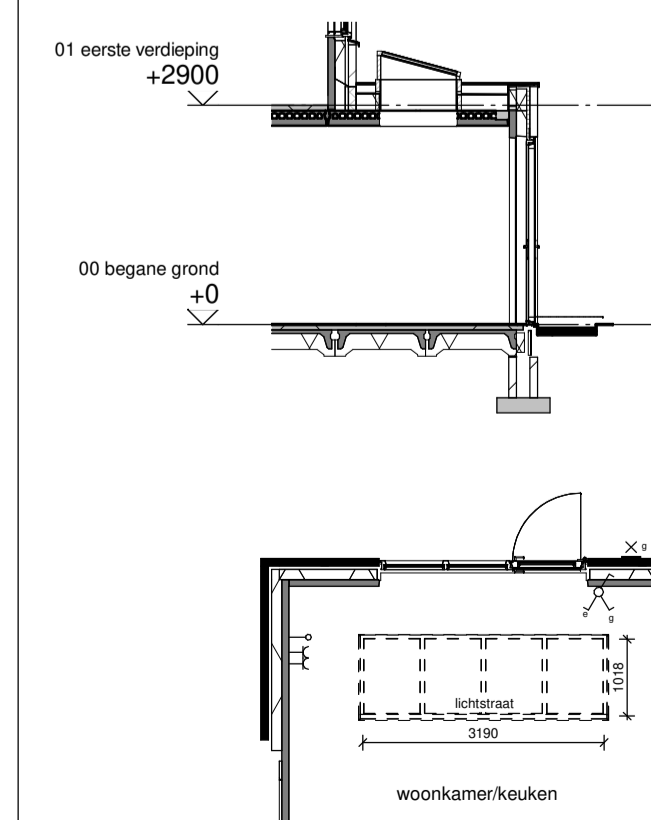


Optie dakraam achtergevel*
Optie dakraam voorgevel*

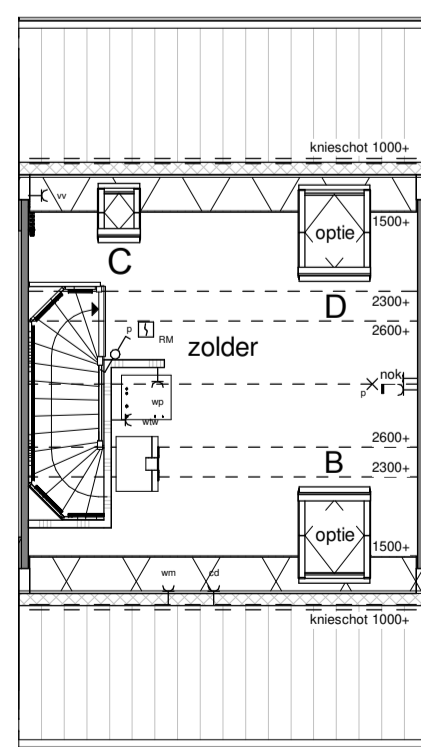


Optie dakkapel voorgevel klein*

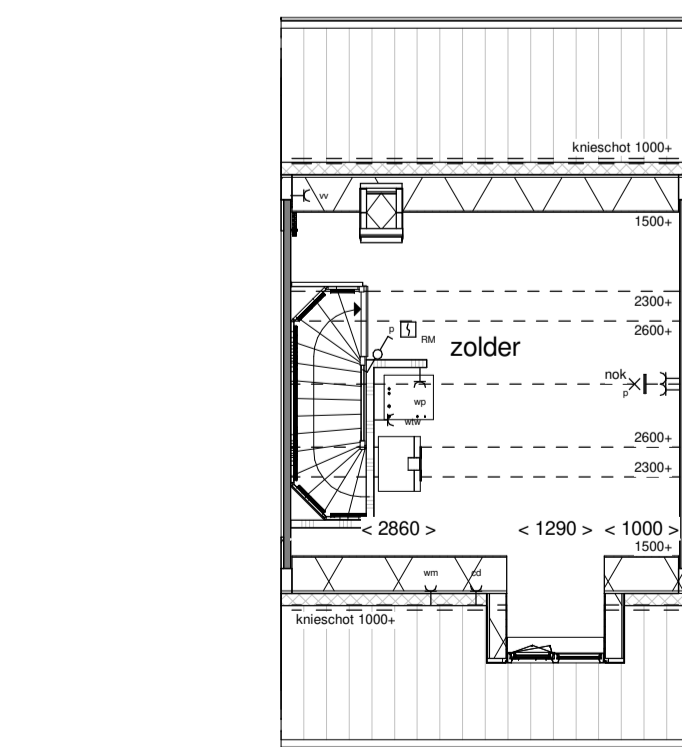


Optie dakkapel achtergevel*

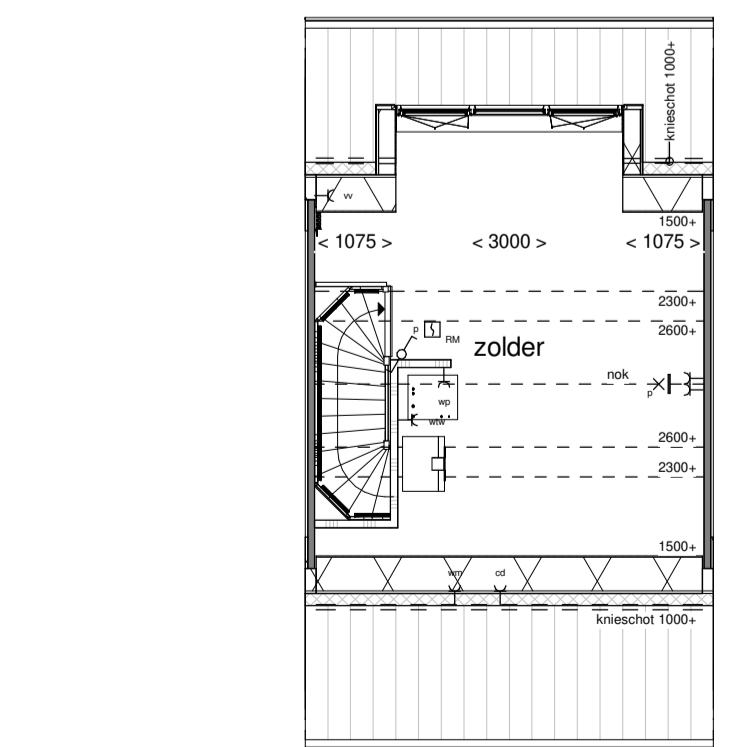

Renvooi

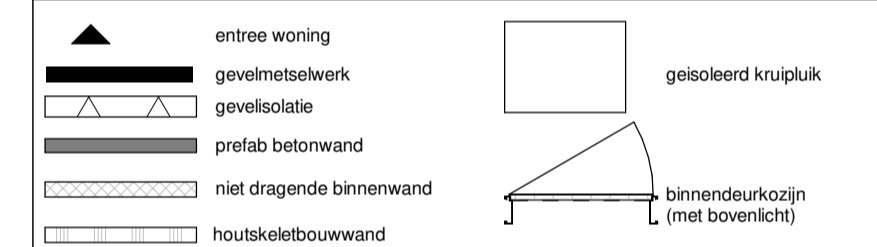

Installaties

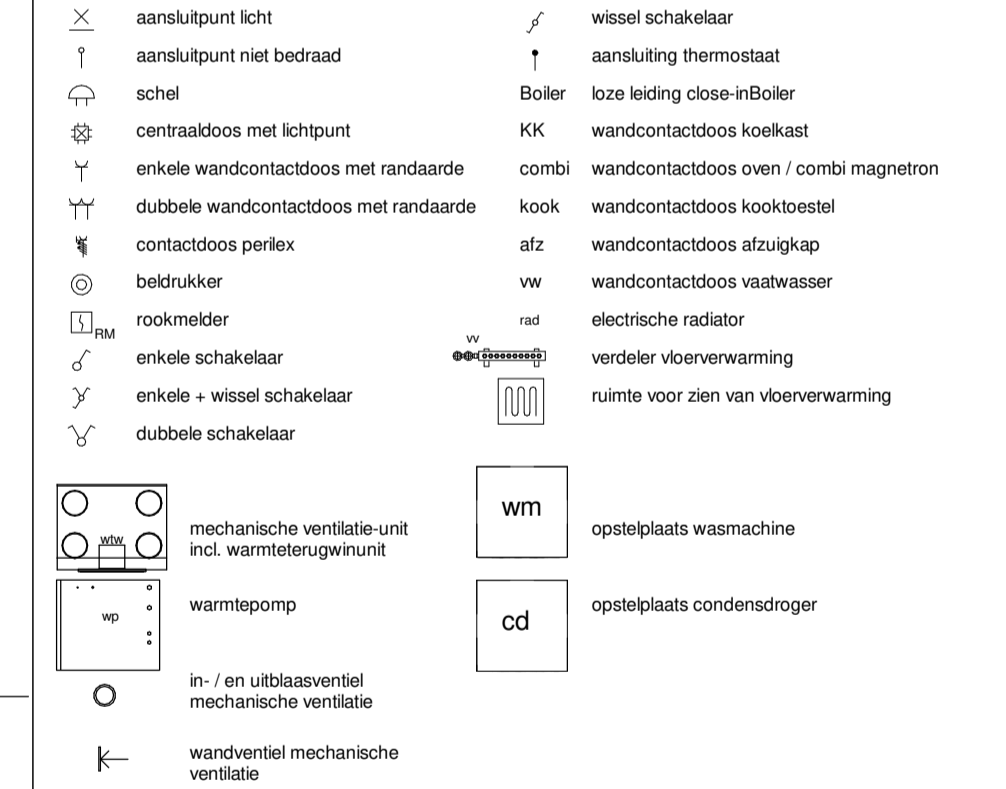

Disclaimer

De op deze tekening aangegeven maten zijn circa maten in millimeters en tussen de wanden / vloeren gemeten, waarbij geen rekening is gehouden met enige wandafwerking, plinten, afmetting, etc. In verband met de nauwkeurige uitwerking van details, constructie, maatvoering, materialen e.d. kunnen er kleine afwijkingen ontstaan ten opzichte van de nu vermelde gegevens. Deze geringe afwijkingen geven geen aanleiding tot verrekening. Aan de op deze tekening aangegeven maten kunnen derhalve geen rechten worden ontleend. De op deze tekening aangegeven maatvoering is niet geschikt voor opdrachten aan derden door kopieën. De posities van aansluitingen en installatie onderdelen zijn indicatief op tekening aangegeven. De exacte aantallen en posities zullen na berekening in het werk door de installateurs worden bepaald en kunnen afwijken van deze tekening.

*In verband met de PV-panelen niet mogelijk bij alle bouwnummers

Geveindeling en kleuren kunnen afwijken van de gekozen gevel



Project: De Dijkjes Elburg fase 3
Opdrachtgever: Van Wijnen Projectontwikkeling Midden BV
Bladomschrijving: Externe opties bnr 1 t/m 7, 10, 11, 12, 14, 15, 26, 29, 30, 33, 34, 37
Bladnummer: VT-B-54-O1
Schaal: 1:100 Formaat: A1
Datum: 30-09-2020